

СОГЛАСОВАНО:

зам.главы по социальной политике
И.о. начальника управления образования
администрации муниципального округа

Л.М. Цырдя

«03» июня 2023 г.

УТВЕРЖДЕНО:

И.о. директора МБОУ
«Гайнская СОШ»

Носарева О.В.

«03» июня 2023 г.



СОГЛАСОВАНО:

Начальник ОГИБДД
ОМВД России по Гайнскому району

П.А. Пальшин

«03» июня 2023 г.



ПАСПОРТ ДОРОЖНОЙ БЕЗОПАСНОСТИ

МБОУ «Гайнская средняя общеобразовательная школа»

структурное подразделение Детский сад «Солнышко»

2023 г

Общие сведения

Муниципальное бюджетное образовательное учреждение «Гайнская СОШ»
структурное подразделение Детский сад «Солнышко»

Юридический адрес: 619650, Пермский край, Гайнский район, п.Гайны, ул.
Коммунистическая, 35

Фактический адрес 1 здания: 619650, Пермский край, Гайнский район, п.Гайны,
ул. Невского 15

Фактический адрес 2 здания: 619650, Пермский край, Гайнский район, п.Гайны,
ул. Советская 27

Руководитель: И.о.директора «Гайнская СОШ» Носарева О.В. 834(245)2-12-04

Заведующий структурного Детский сад «Солнышко» Логвинец В.С.

834(245)2-10-58

Старший воспитатель Малярская О.В. 834(245)2-17-77

Ответственные работники муниципального органа образования

Ответственные от Госавтоинспекции

Ответственные работники за мероприятия по профилактике детского травматизма

Руководитель или ответственный

Работник дорожно-эксплуатационной

Организации, осуществляющей

Содержание УДС* _____

Руководитель или ответственный
работник дорожно-эксплуатационной
организации, осуществляющей
содержание ТСОДД _____

Количество воспитанников _____ 141 _____

Наличие уголка по БДД _____ в коридоре второго этажей, в группах

Наличие автогородка (площадки) по БДД _____ нет _____

Наличие автобуса _____ нет _____

Владелец автобуса _____

Время занятий в ОУ: с 8.00 до 18.30

Содержание

1. План - схемы ОУ
2. Район расположения ОУ, пути движения транспортных средств и детей (учеников, обучающихся);
3. Организация дорожного движения в непосредственной близости от образовательного учреждения с размещением соответствующих технических средств, маршруты движения детей и расположение парковочных мест;
4. Пути движения транспортных средств к местам разгрузки/погрузки и рекомендуемых безопасных путей передвижения детей по территории образовательного учреждения.

План-схема района расположения ОУ, пути движения транспортных средств по адресу ул. А. Невского 15


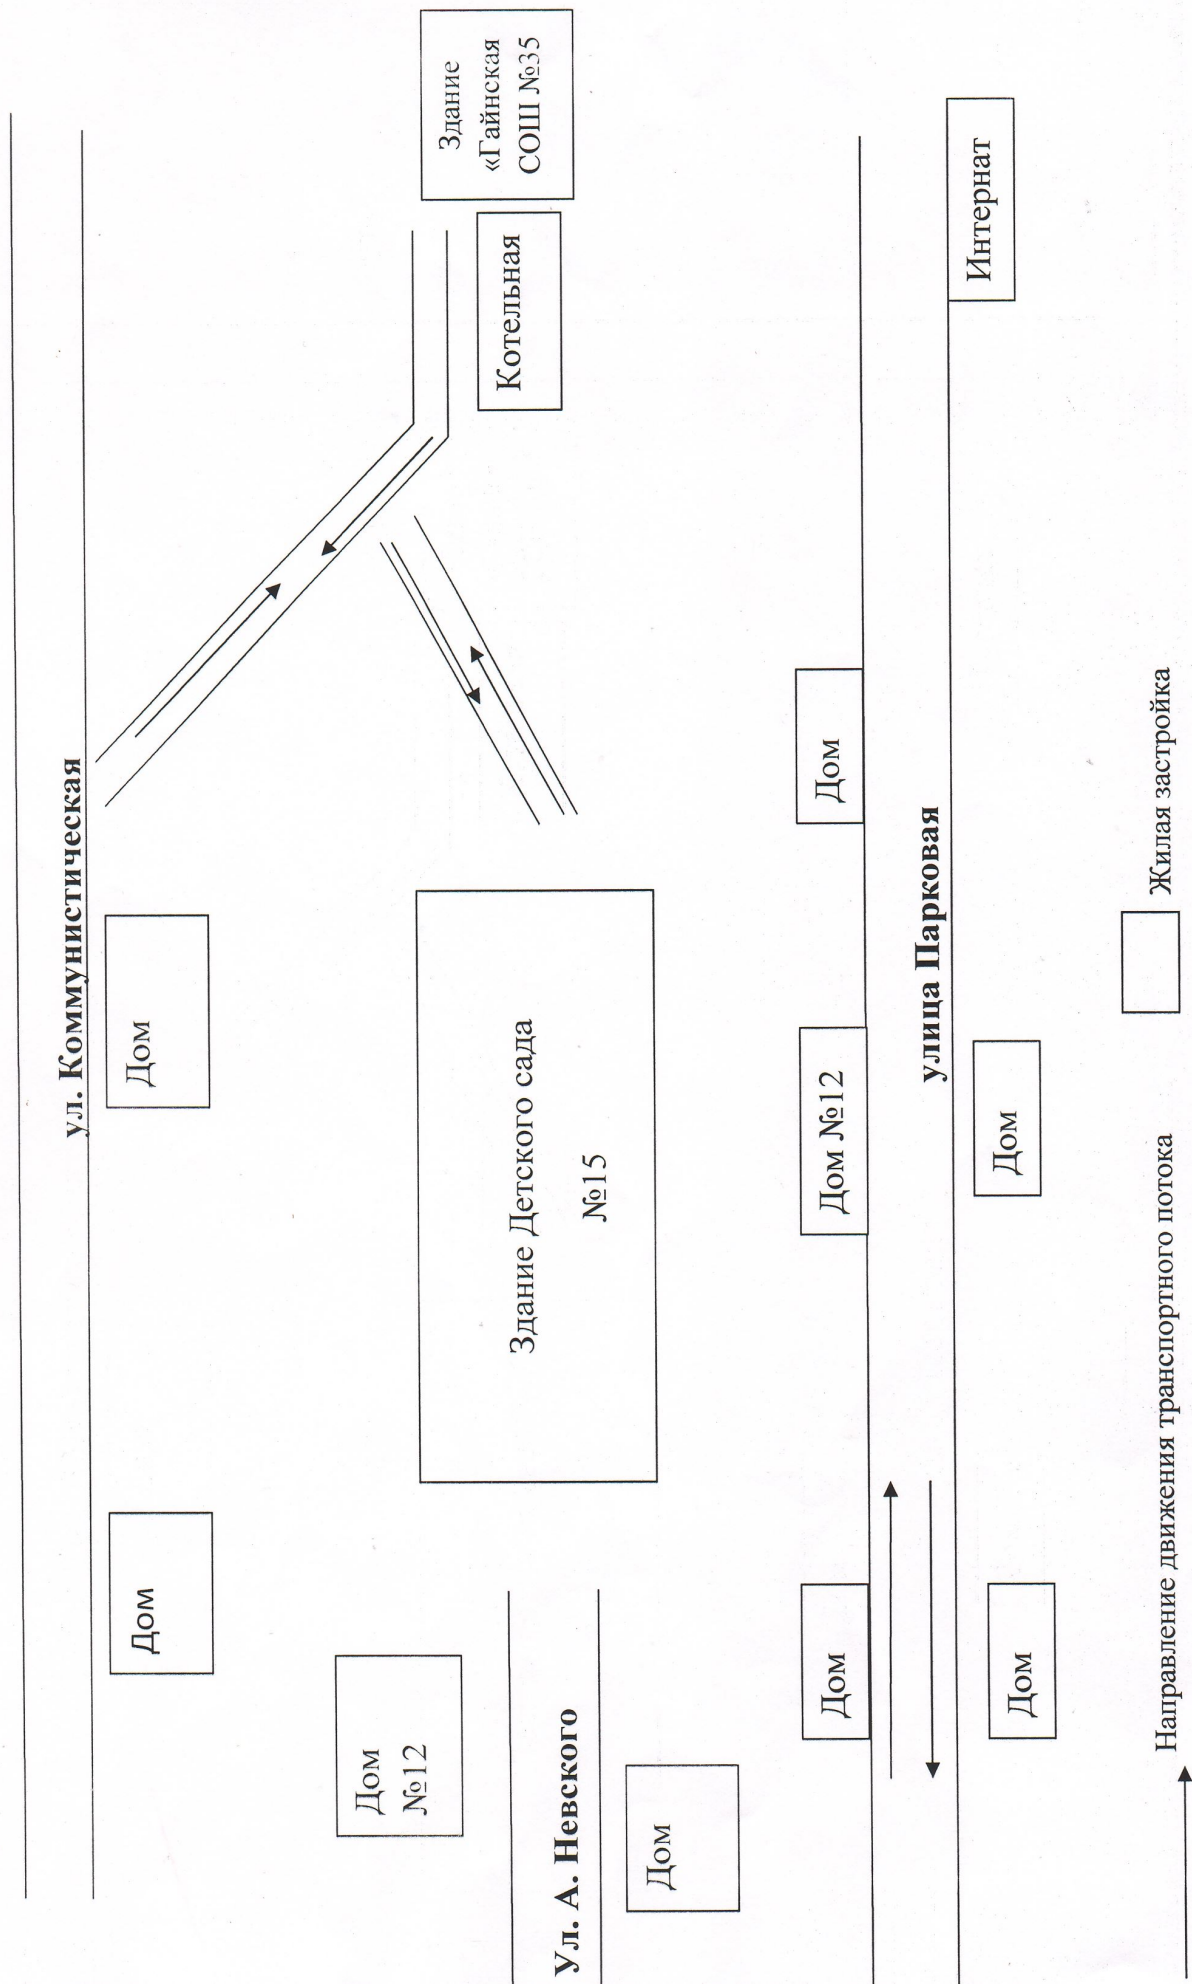


Схема организации дорожного движения в непосредственной близости от образовательного учреждения с размещением соответствующих технических средств, маршруты движения детей и расположение парковочных мест по адресу п. Гайны ул. А Невского 15

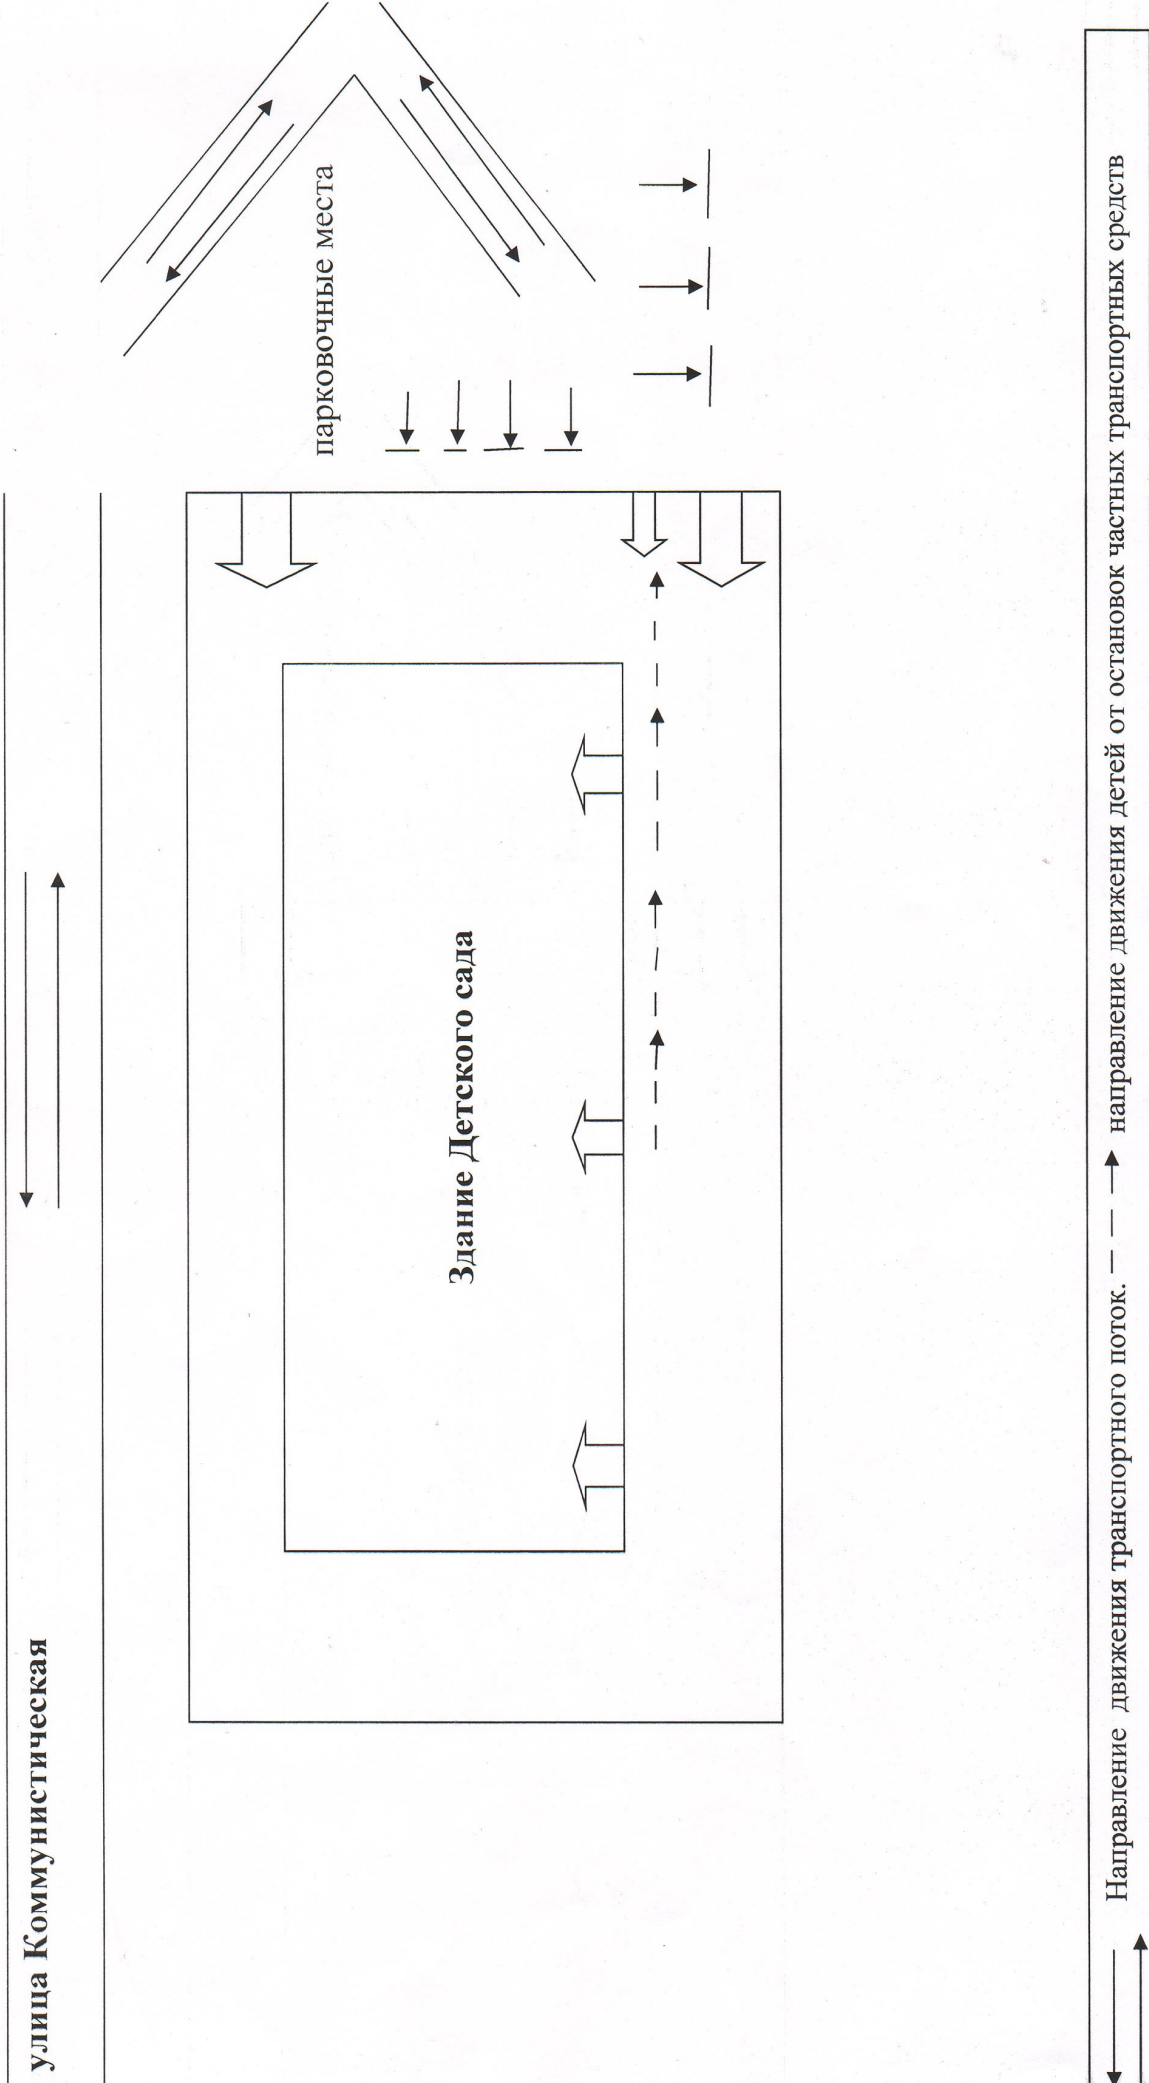

Пути движения транспортных средств к местам разгрузки/погрузки и рекомендуемые пути передвижения детей по территории образовательного учреждения по адресу п. Гайны ул. А. Невского 15



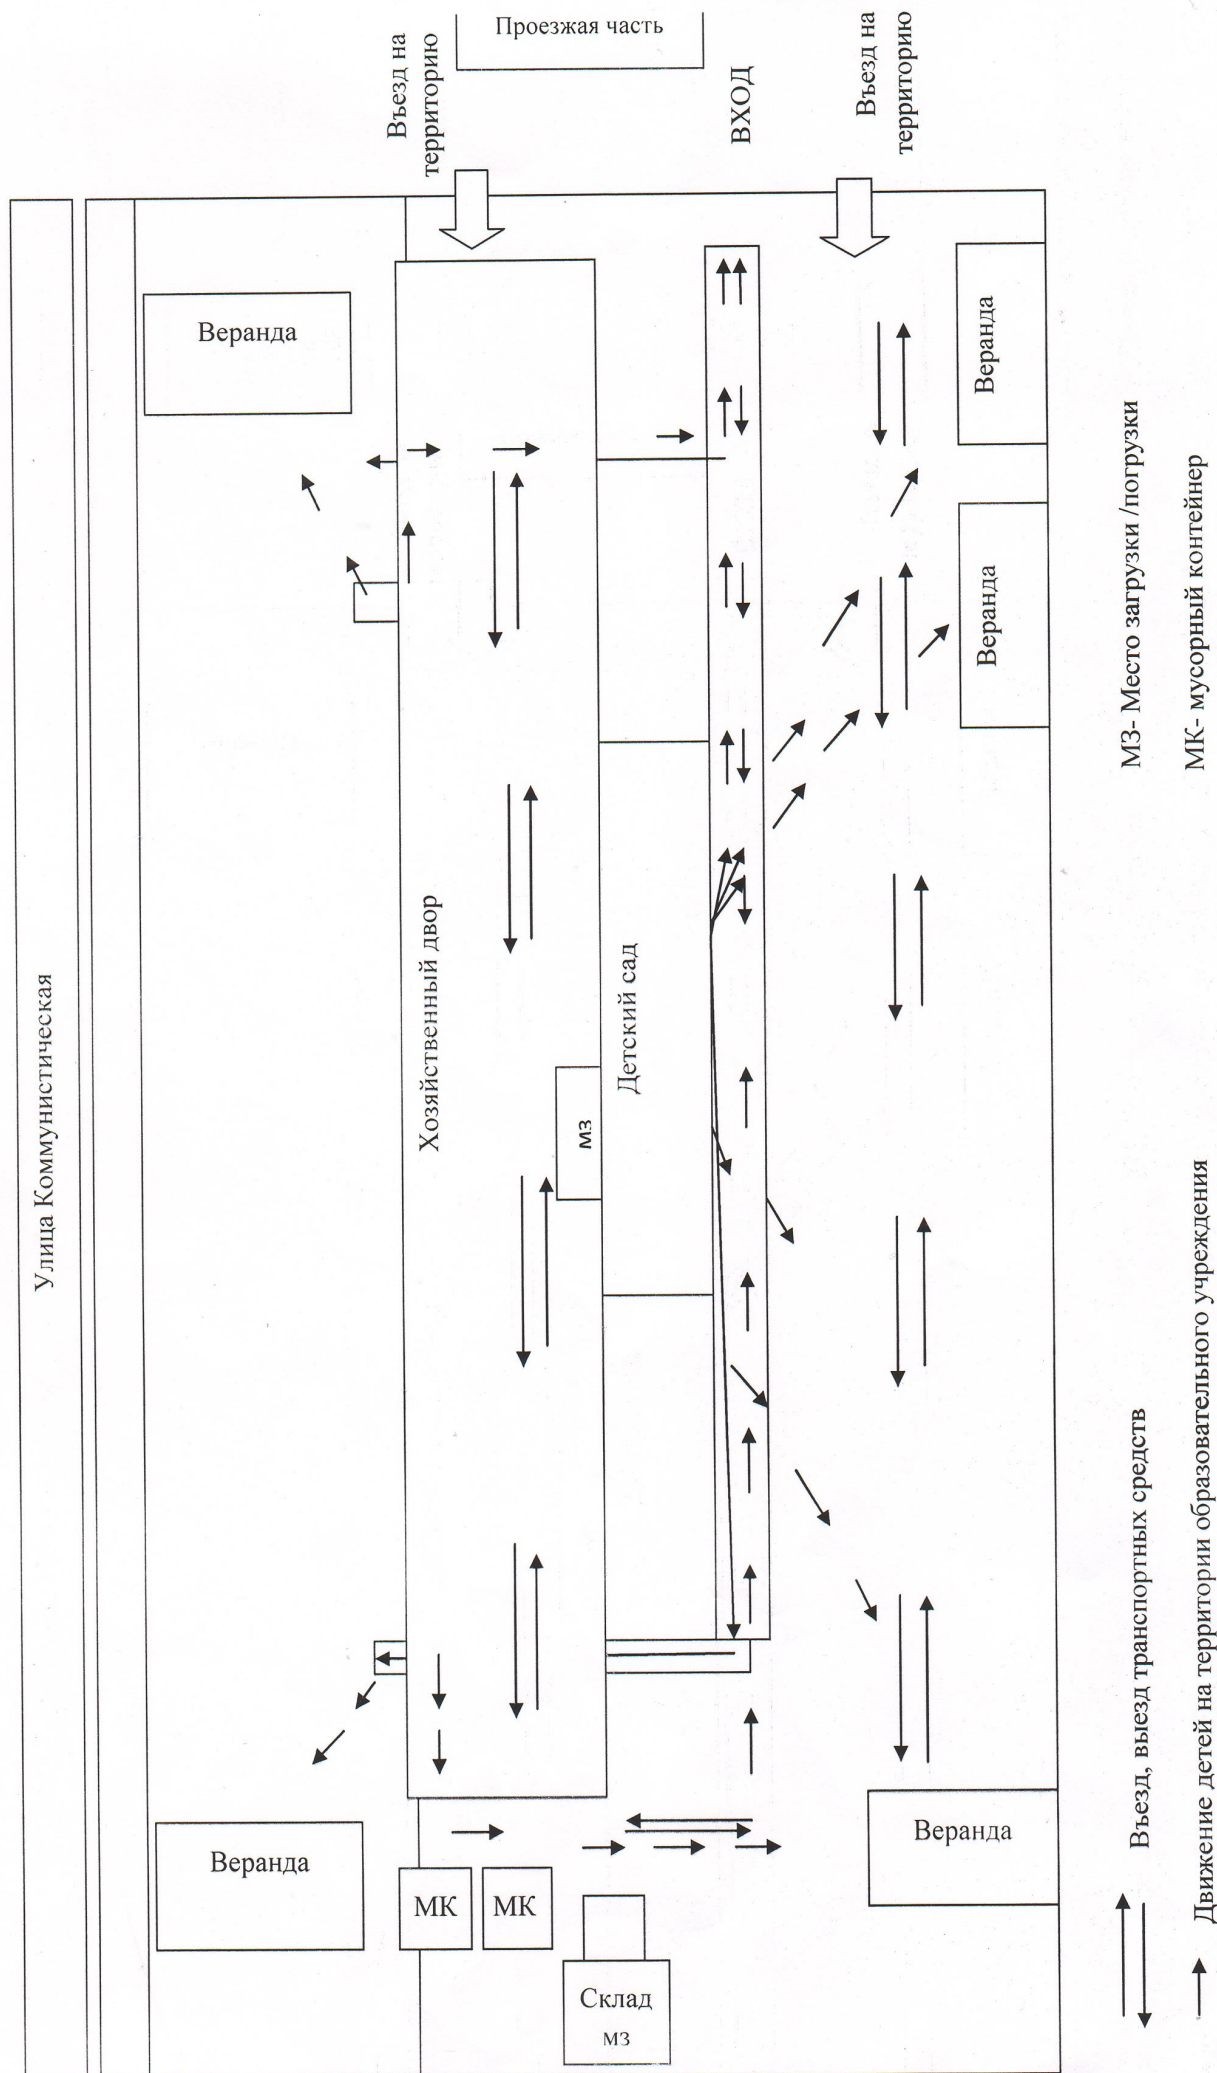



Схема организации дорожного движения в непосредственной близости от образовательного учреждения с размещением соответствующих технических средств, маршруты движения детей и расположение парковочных мест по адресу п. Гайны ул. Советская 27

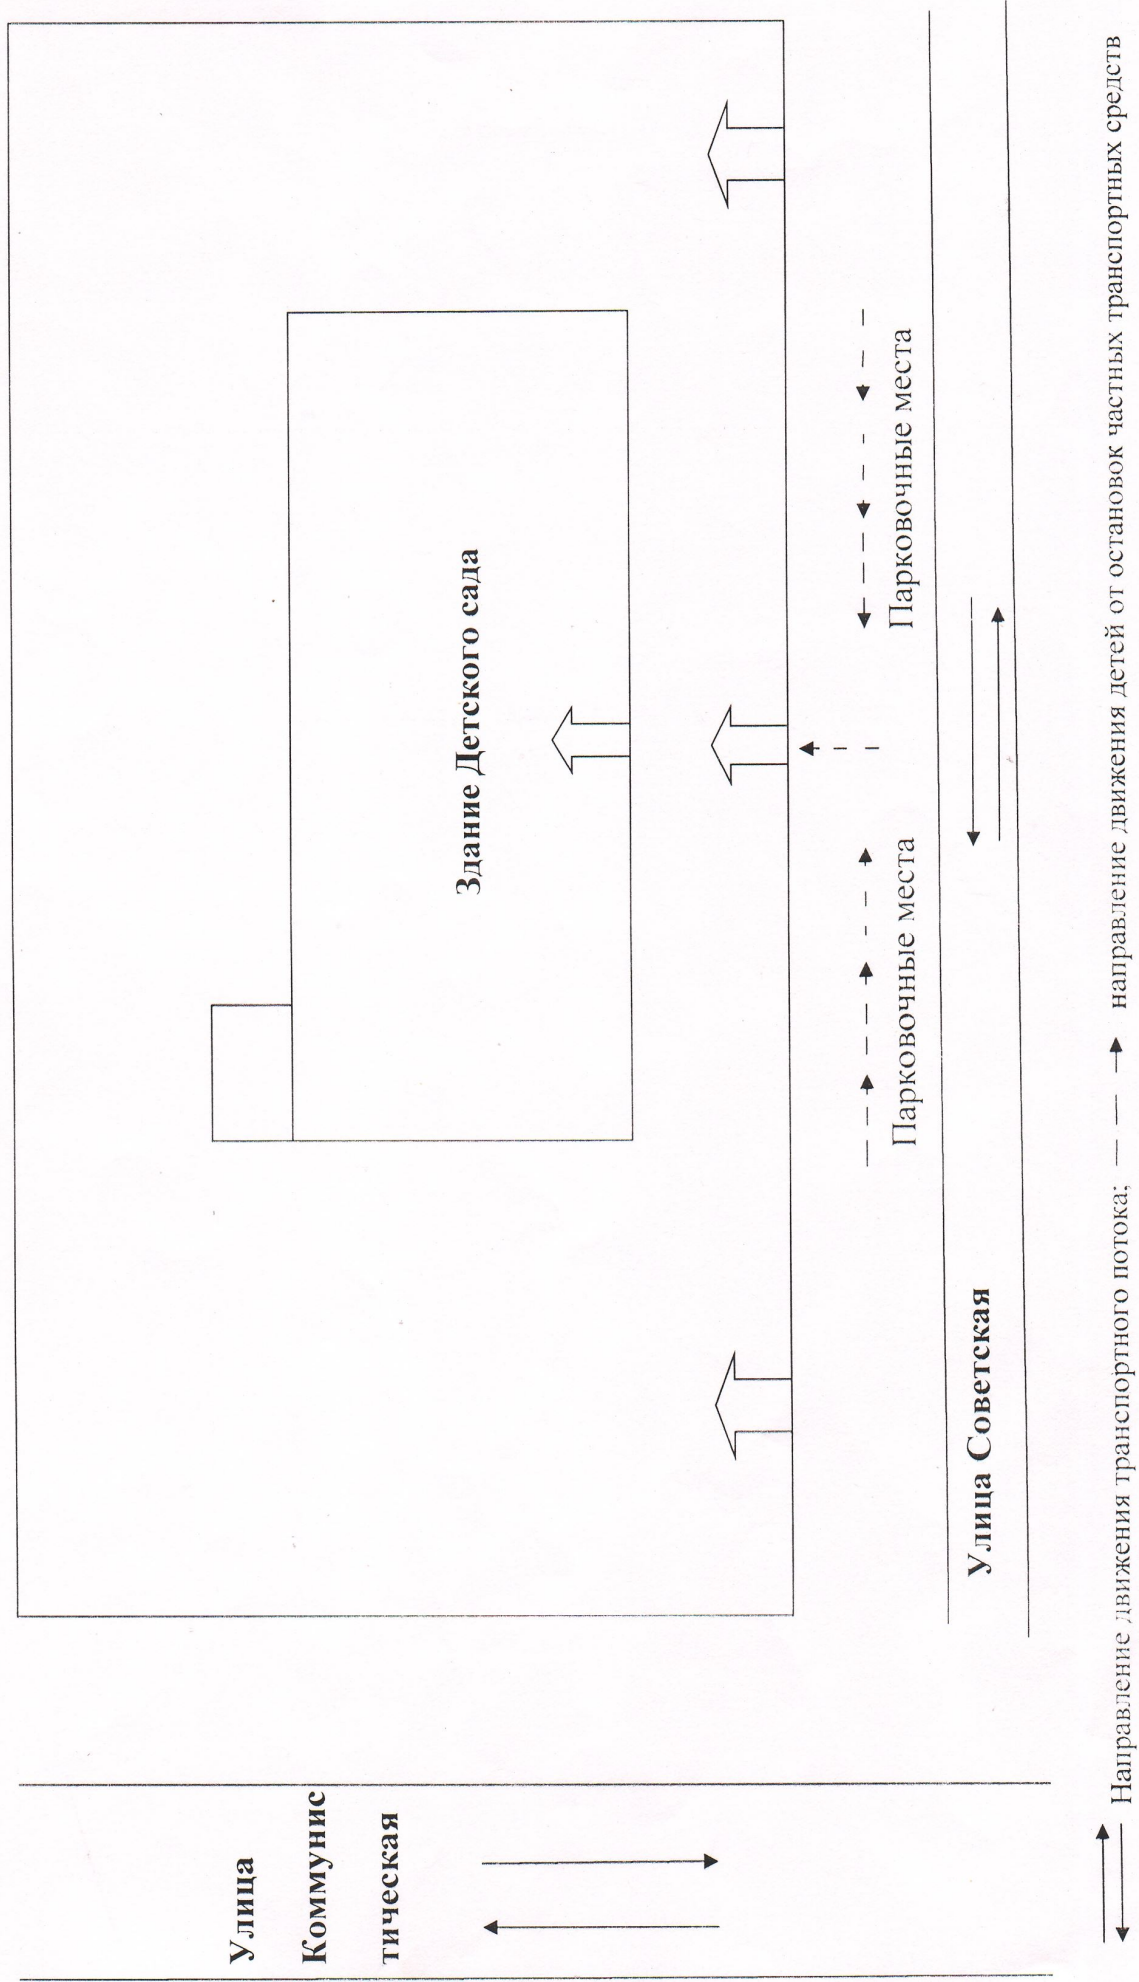

улица Дзержинского

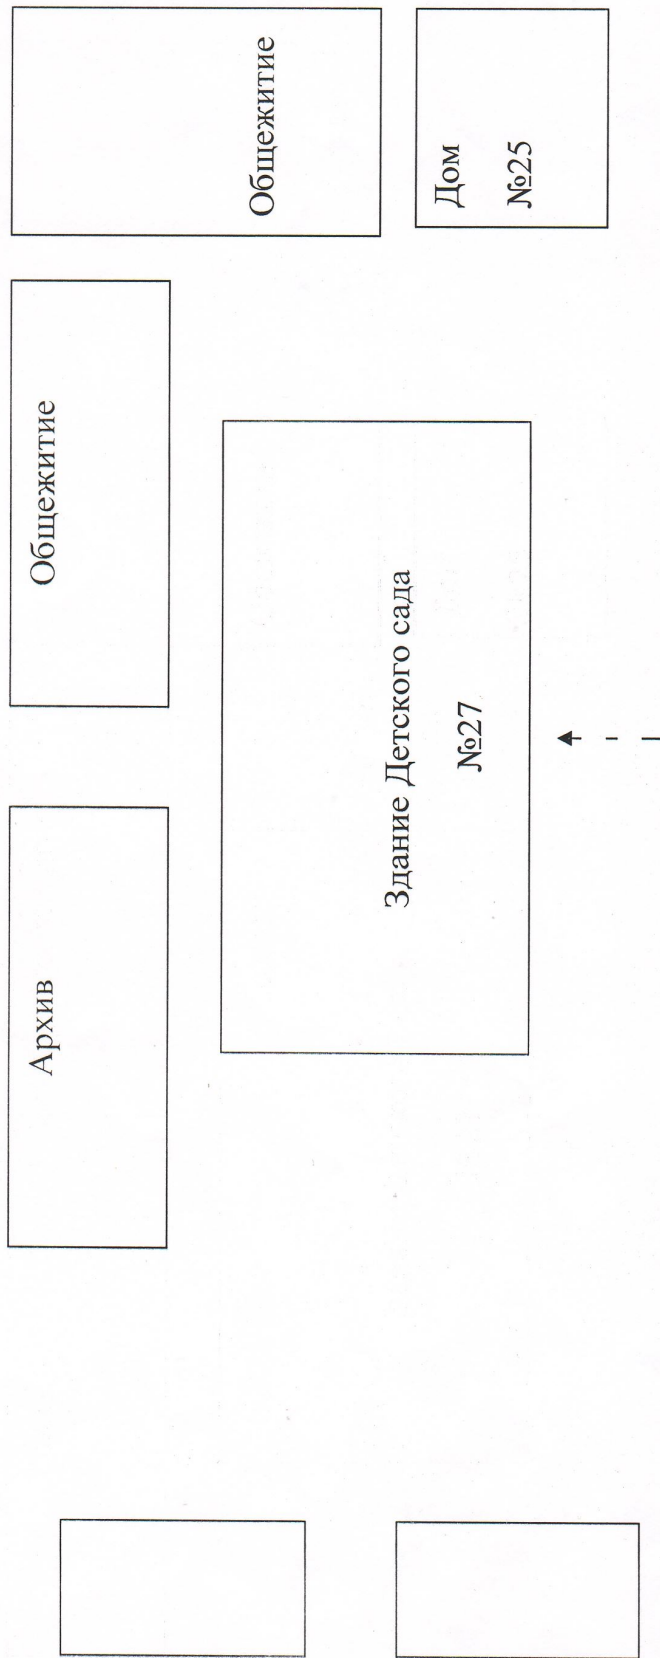


Улица Советская

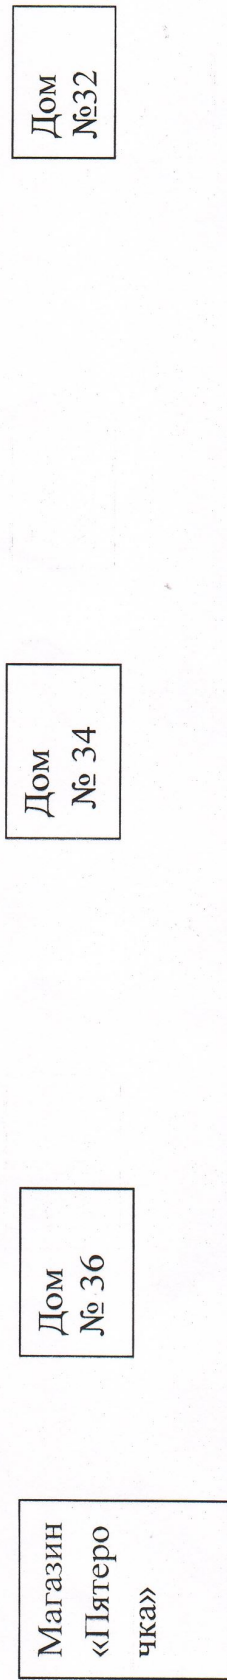

Движение транспортных средств;

Жилая застройка

Пути движения транспортных средств к местам разгрузки/погрузки и рекомендуемые пути передвижения детей по территории образовательного учреждения по адресу п. Гайны ул. Советская 27

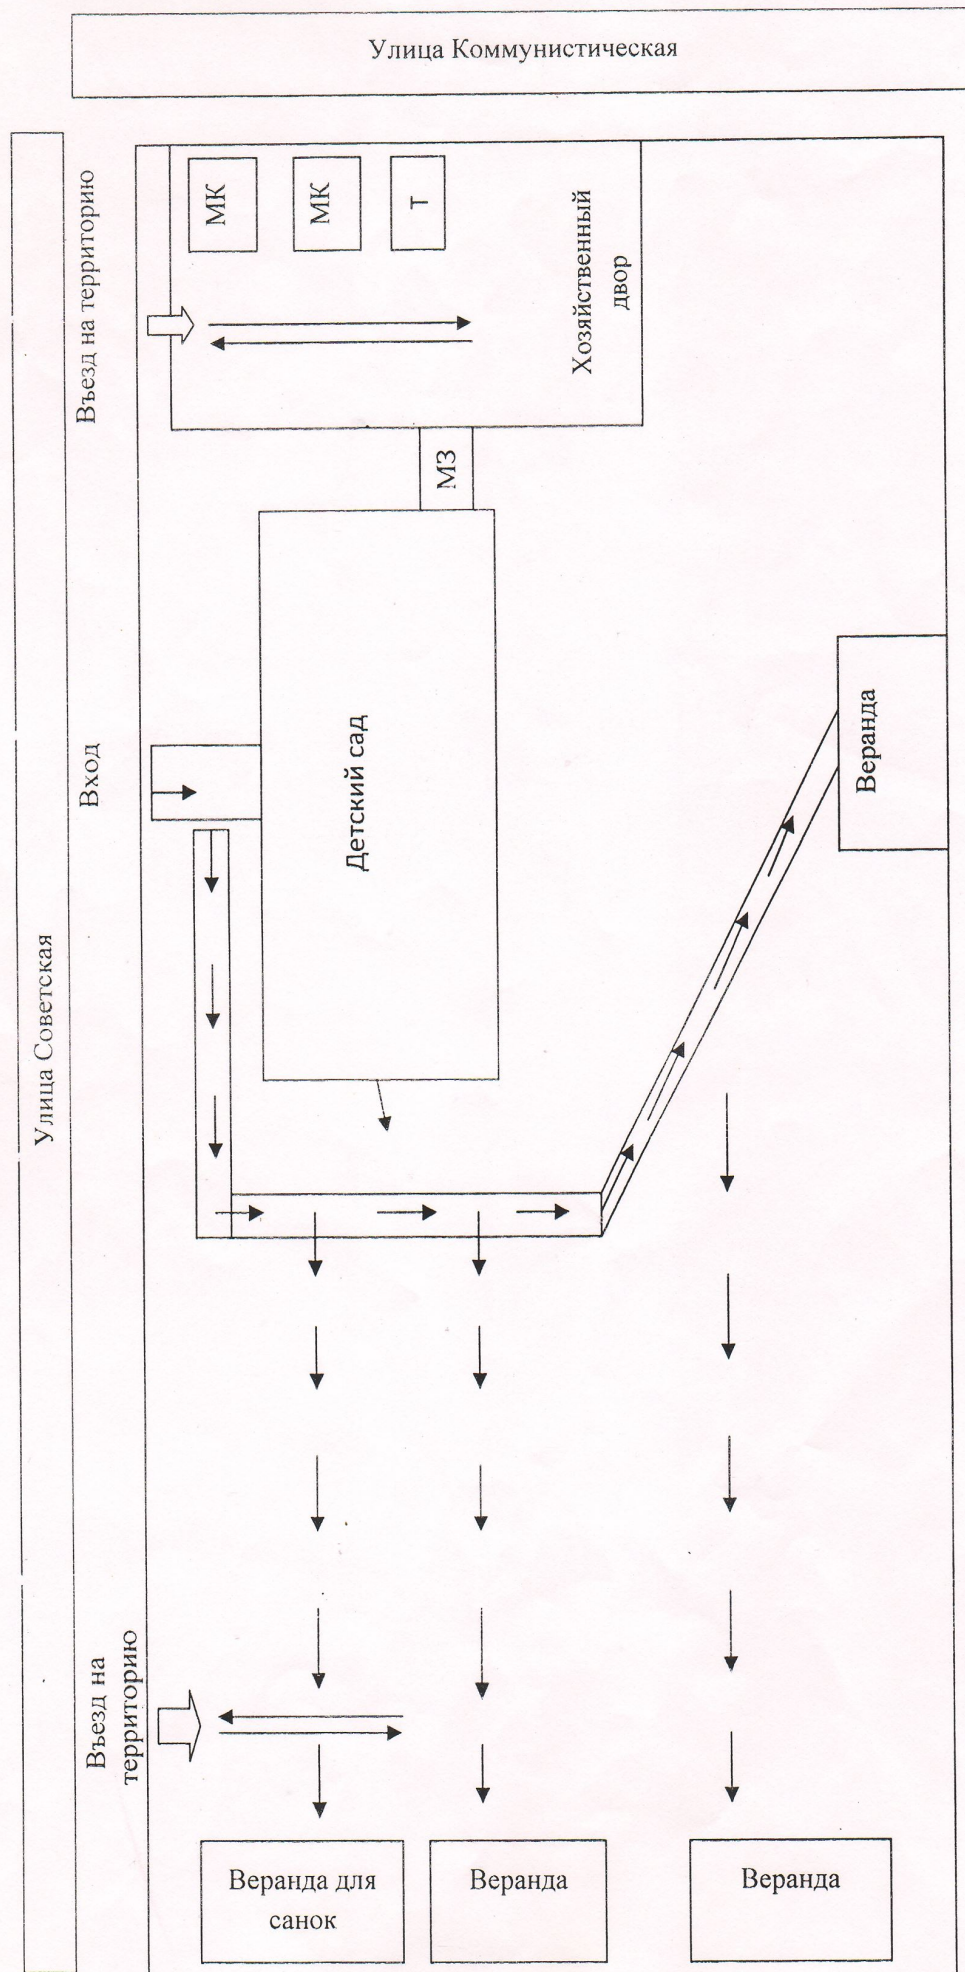

МЗ- Место загрузки /погрузки

Т - трансформатор

Въезд, выезд транспортных средств

Движение детей на территории образовательного учреждения

К - мусорный контейнер